

MijnKint 2

Type G - Bas Jungeriusstraat

89 m2

Begane grond



De afgebeelde tekeningen en plattegronden zijn impressies en bedoeld om een zo goed mogelijke indruk te geven van de appartementen. Hieraan kunnen geen rechten worden ontleend.
Getoonde meubels en keukenapparatuur behoren niet tot het gehuurde




MijnKint 2

Type G - Bas Jungeriusstraat

89 m2

1e verdieping

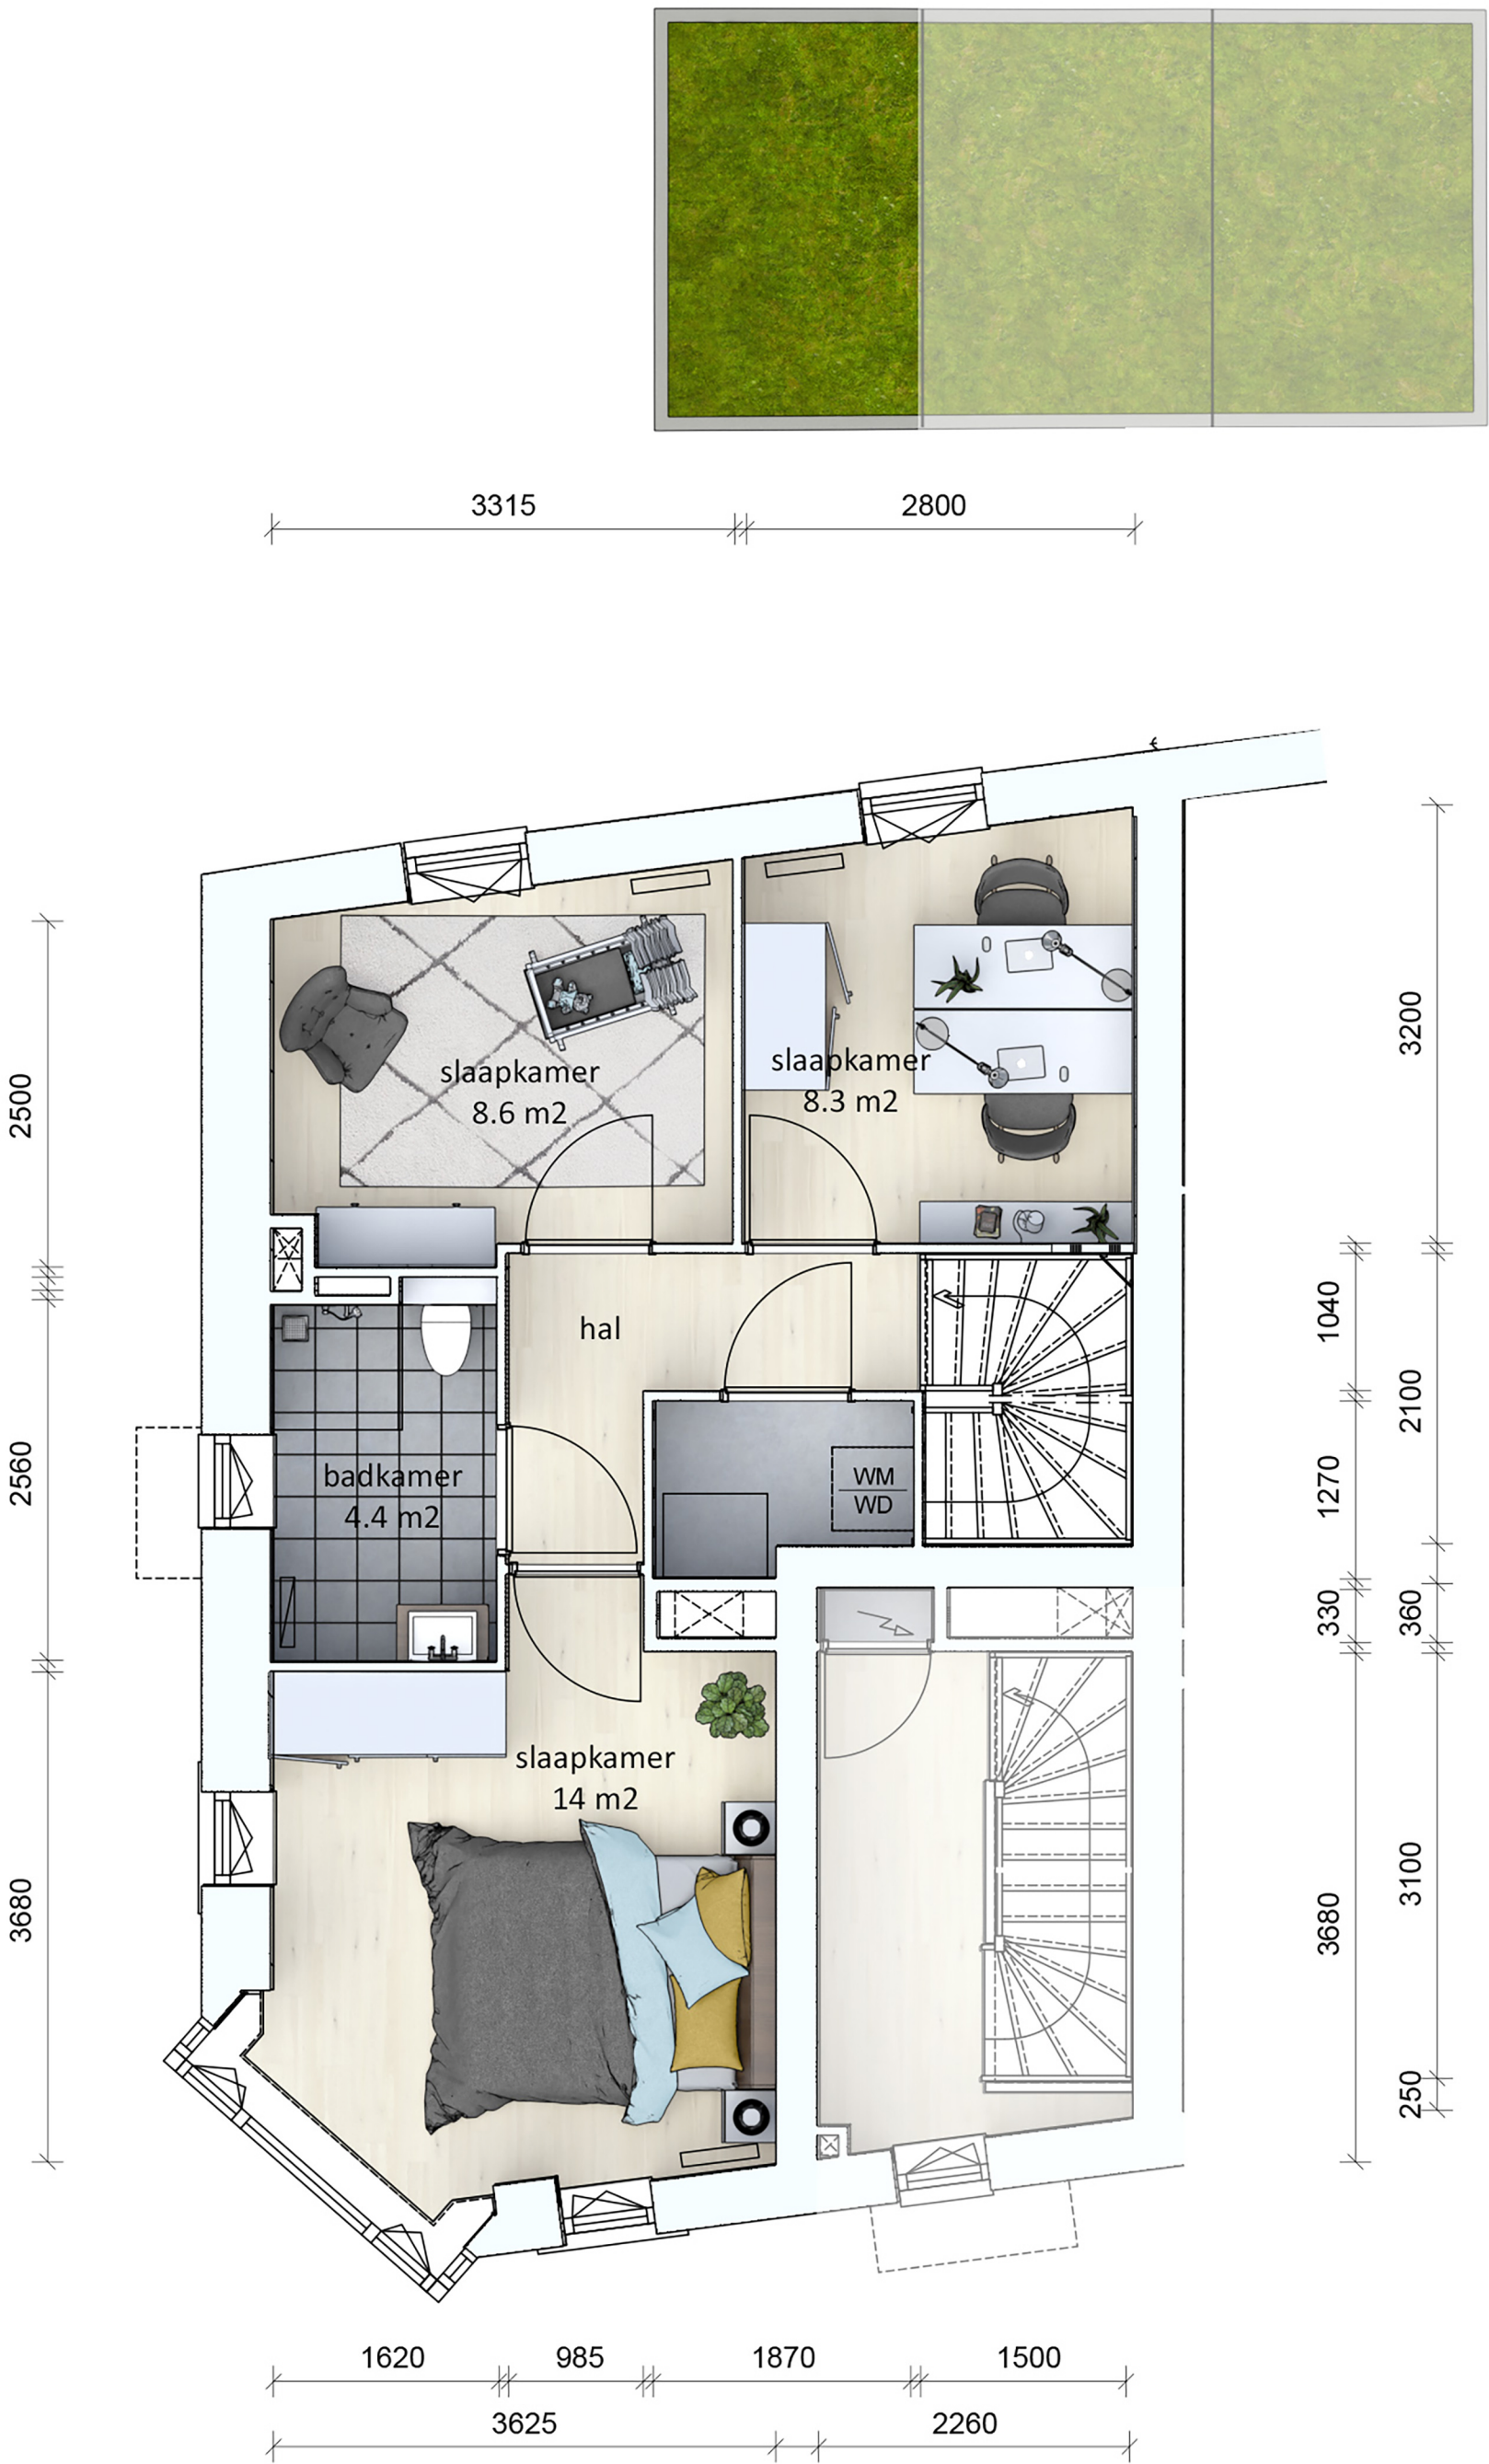

De afgebeelde tekeningen en plattegronden zijn impressies en bedoeld om een zo goed mogelijke indruk te geven van de appartementen. Hieraan kunnen geen rechten worden ontleend.
Getoonde meubels en keukenapparatuur behoren niet tot het gehuurde

