


MijnKint 2

Type B2 (sp) - Voetjesstraat


87 m2

2e verdieping

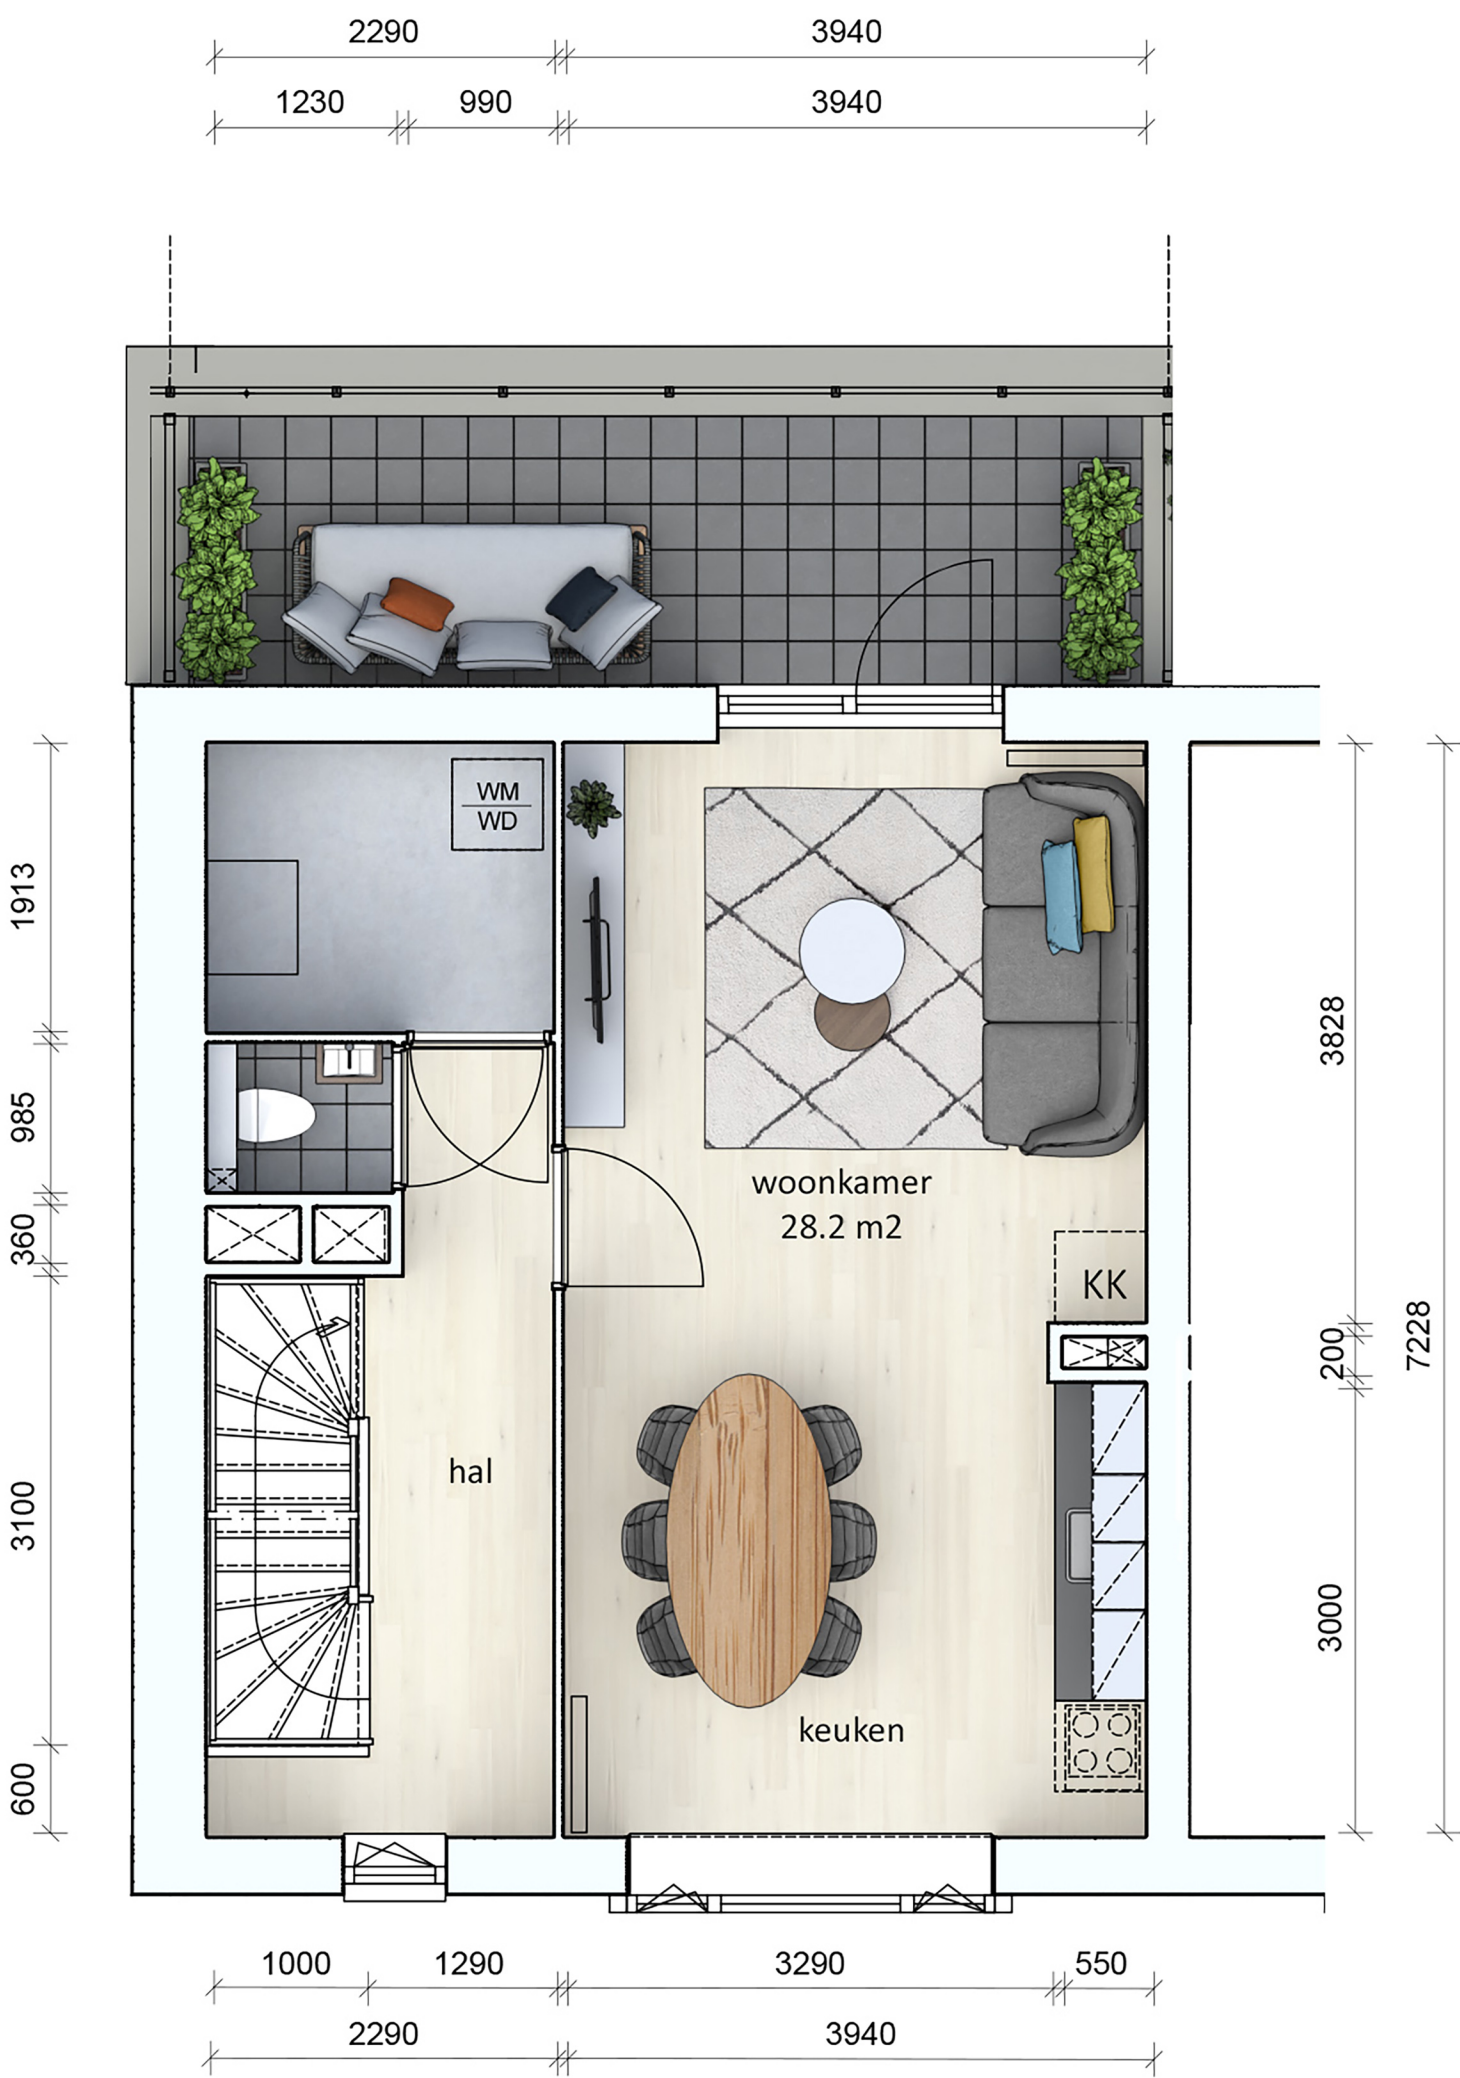

De afgebeelde tekeningen en plattegronden zijn impressies en bedoeld om een zo goed mogelijke indruk te geven van de appartementen. Hieraan kunnen geen rechten worden ontleend.

Getoonde meubels en keukenapparatuur behoren niet tot het gehuurde

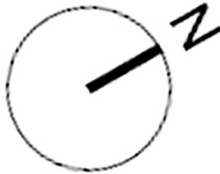


MijnKint 2

Type B2 (sp) - Voetjesstraat

87 m2

3e verdieping

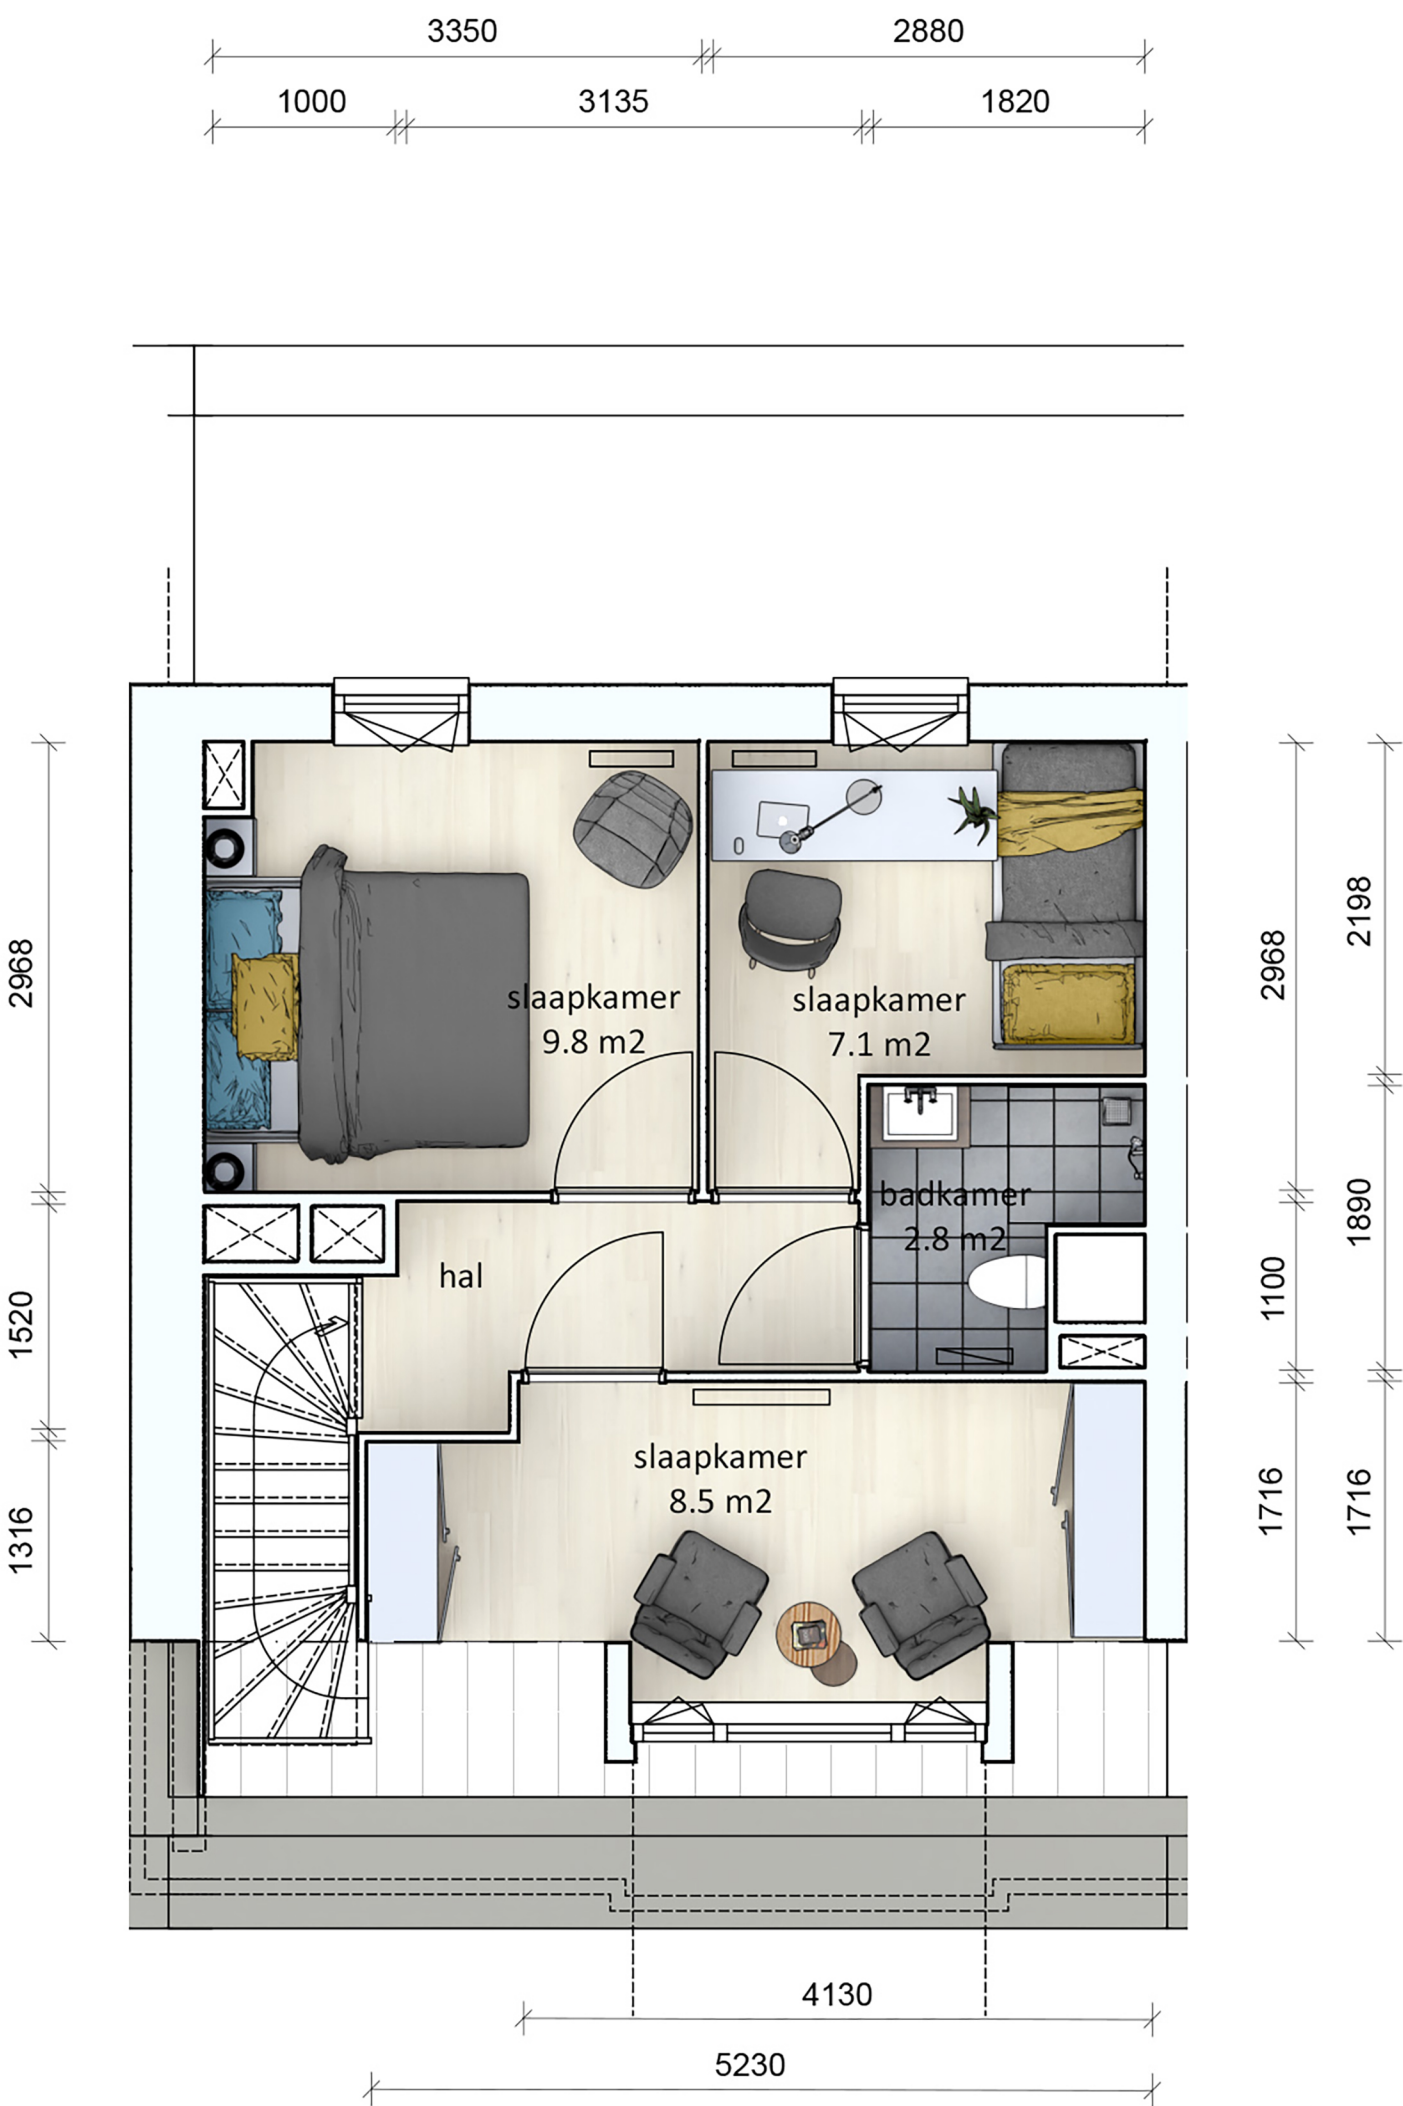

De afgebeelde tekeningen en plattegronden zijn impressies en bedoeld om een zo goed mogelijke indruk te geven van de appartementen. Hieraan kunnen geen rechten worden ontleend.
Getoonde meubels en keukenapparatuur behoren niet tot het gehuurde

