


MijnKint 2  
Overzicht Voetjesstraat  
Verdieping 3

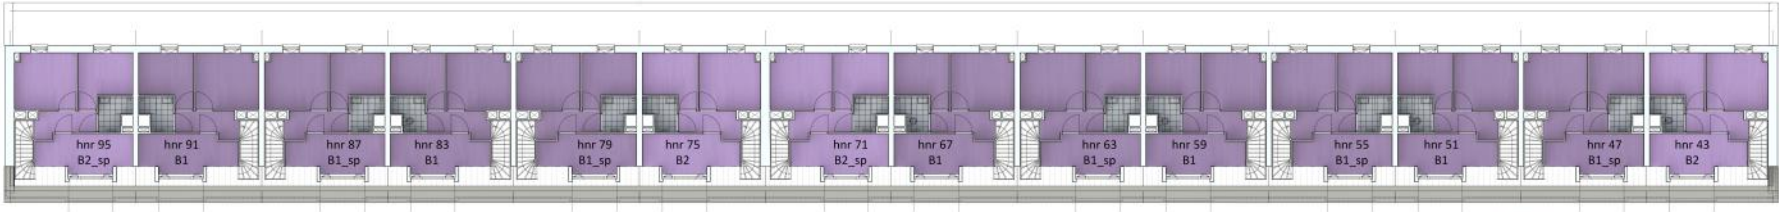

De afgebeelde tekeningen en plattegronden zijn impressies en bedoeld om een zo goed mogelijke indruk te geven van de appartementen. Hieraan kunnen geen rechten worden ontleend.  
Getoonde meubels en keukenuitrusting behoren niet tot het gehuurde.



MijnKint 2

## Overzicht Bas Jungeriusstraat

Begane grond




De afgebeelde tekeningen en plattegronden zijn impressies en bedoeld om een zo goed mogelijke indruk te geven van de appartementen. Hieraan kunnen geen rechten worden ontleend.  
Getoonde meubels en keukenapparatuur behoren niet tot het gehuurde



MijnKint 2

## Overzicht Bas Jungeriusstraat

Verdieping 1

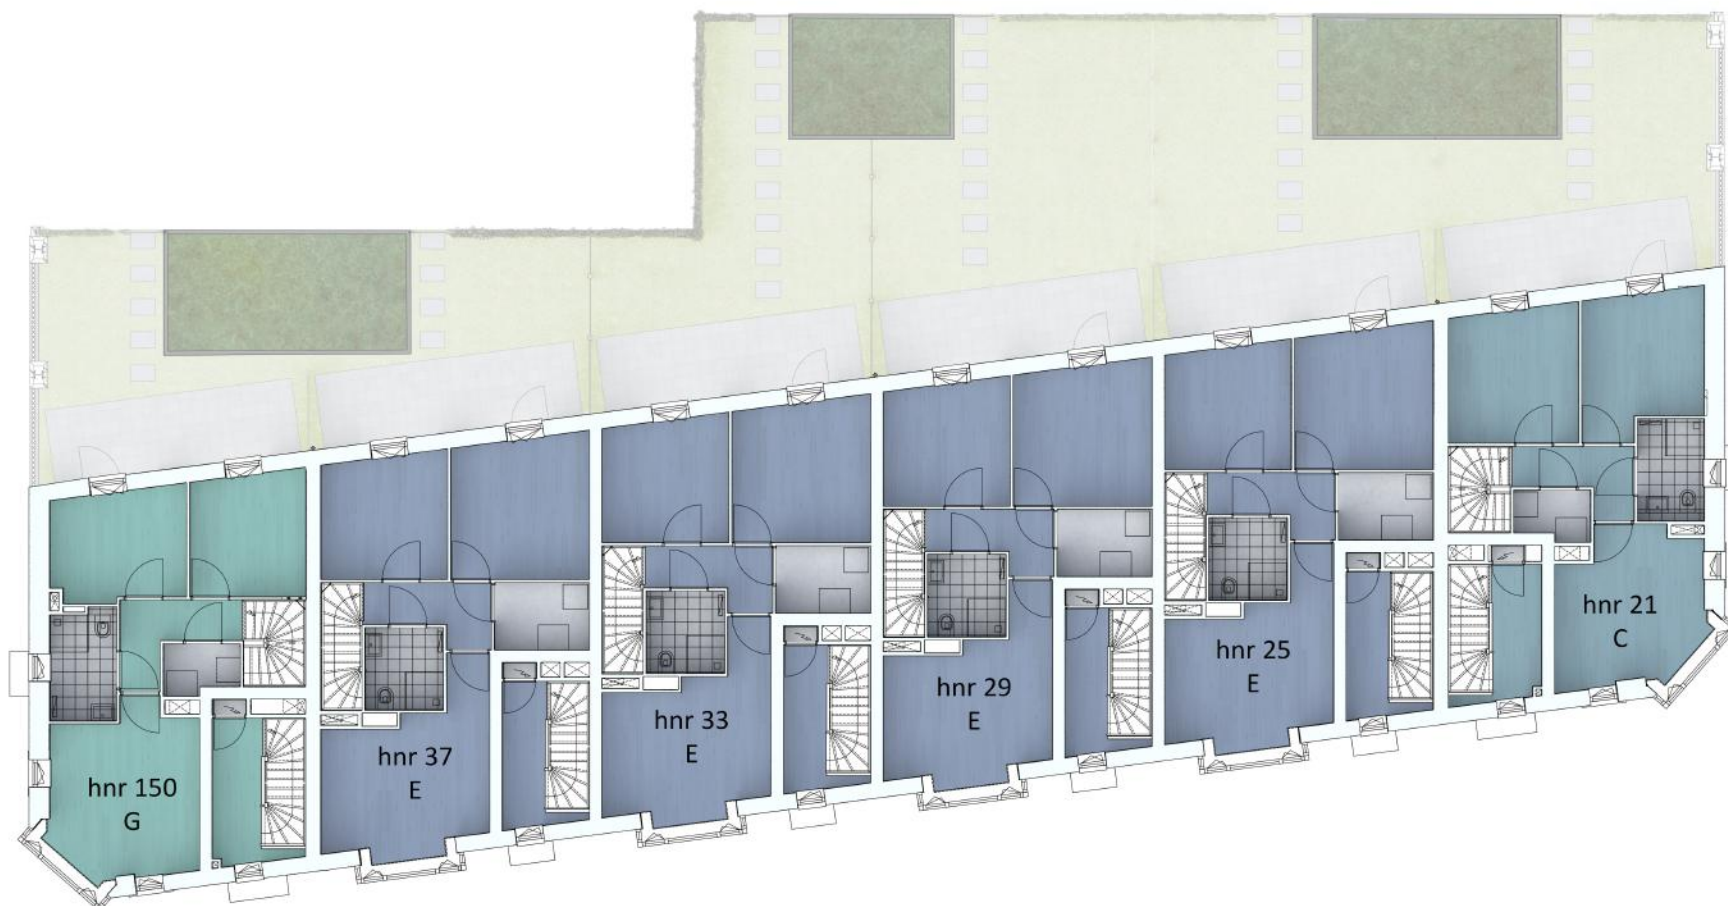


De afgebeelde tekeningen en plattegronden zijn impressies en bedoeld om een zo goed mogelijke indruk te geven van de appartementen. Hieraan kunnen geen rechten worden ontleend.  
Getoonde meubels en keukenapparatuur behoren niet tot het gehuurde



MijnKint 2

## Overzicht Bas Jungeriusstraat

Verdieping 2

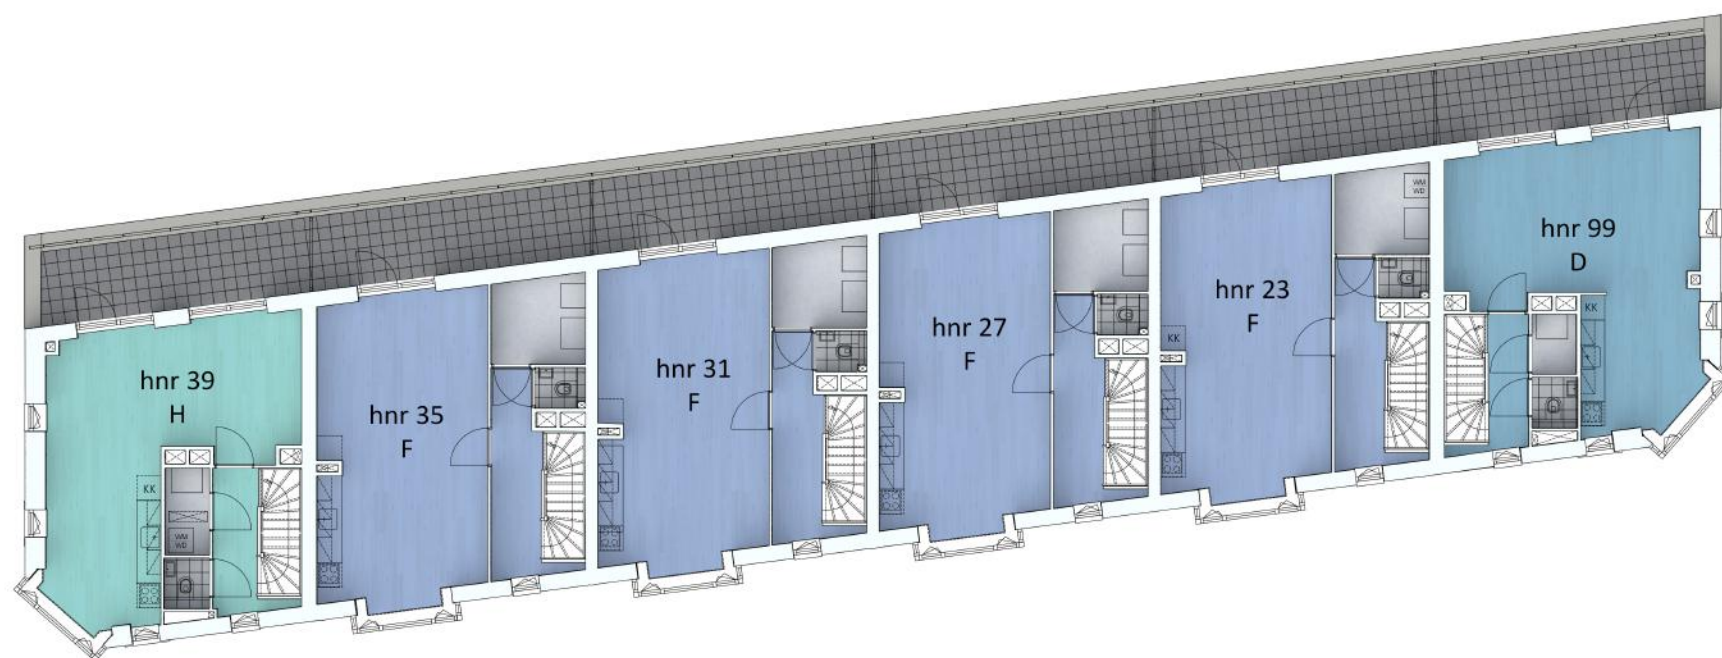


De afgebeelde tekeningen en plattegronden zijn impressies en bedoeld om een zo goed mogelijke indruk te geven van de appartementen. Hieraan kunnen geen rechten worden ontleend.  
Getoonde meubels en keukenapparatuur behoren niet tot het gehuurde



MijnKint 2

## Overzicht Bas Jungeriusstraat

Verdieping 3

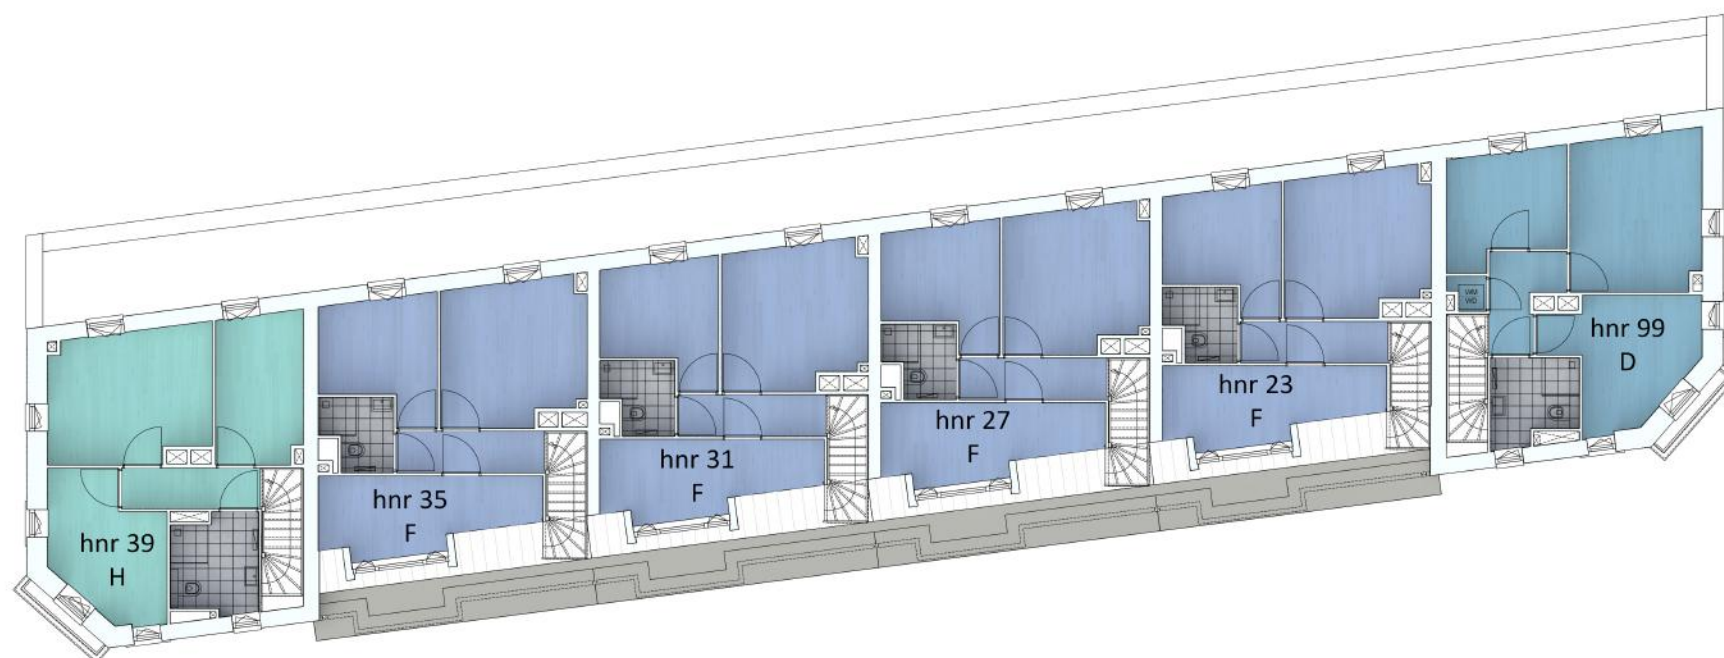


De afgebeelde tekeningen en plattegronden zijn impressies en bedoeld om een zo goed mogelijke indruk te geven van de appartementen. Hieraan kunnen geen rechten worden ontleend.  
Getoonde meubels en keukenapparatuur behoren niet tot het gehuurde



MijnKint 2

## Overzicht Boelsstraat

Begane grond

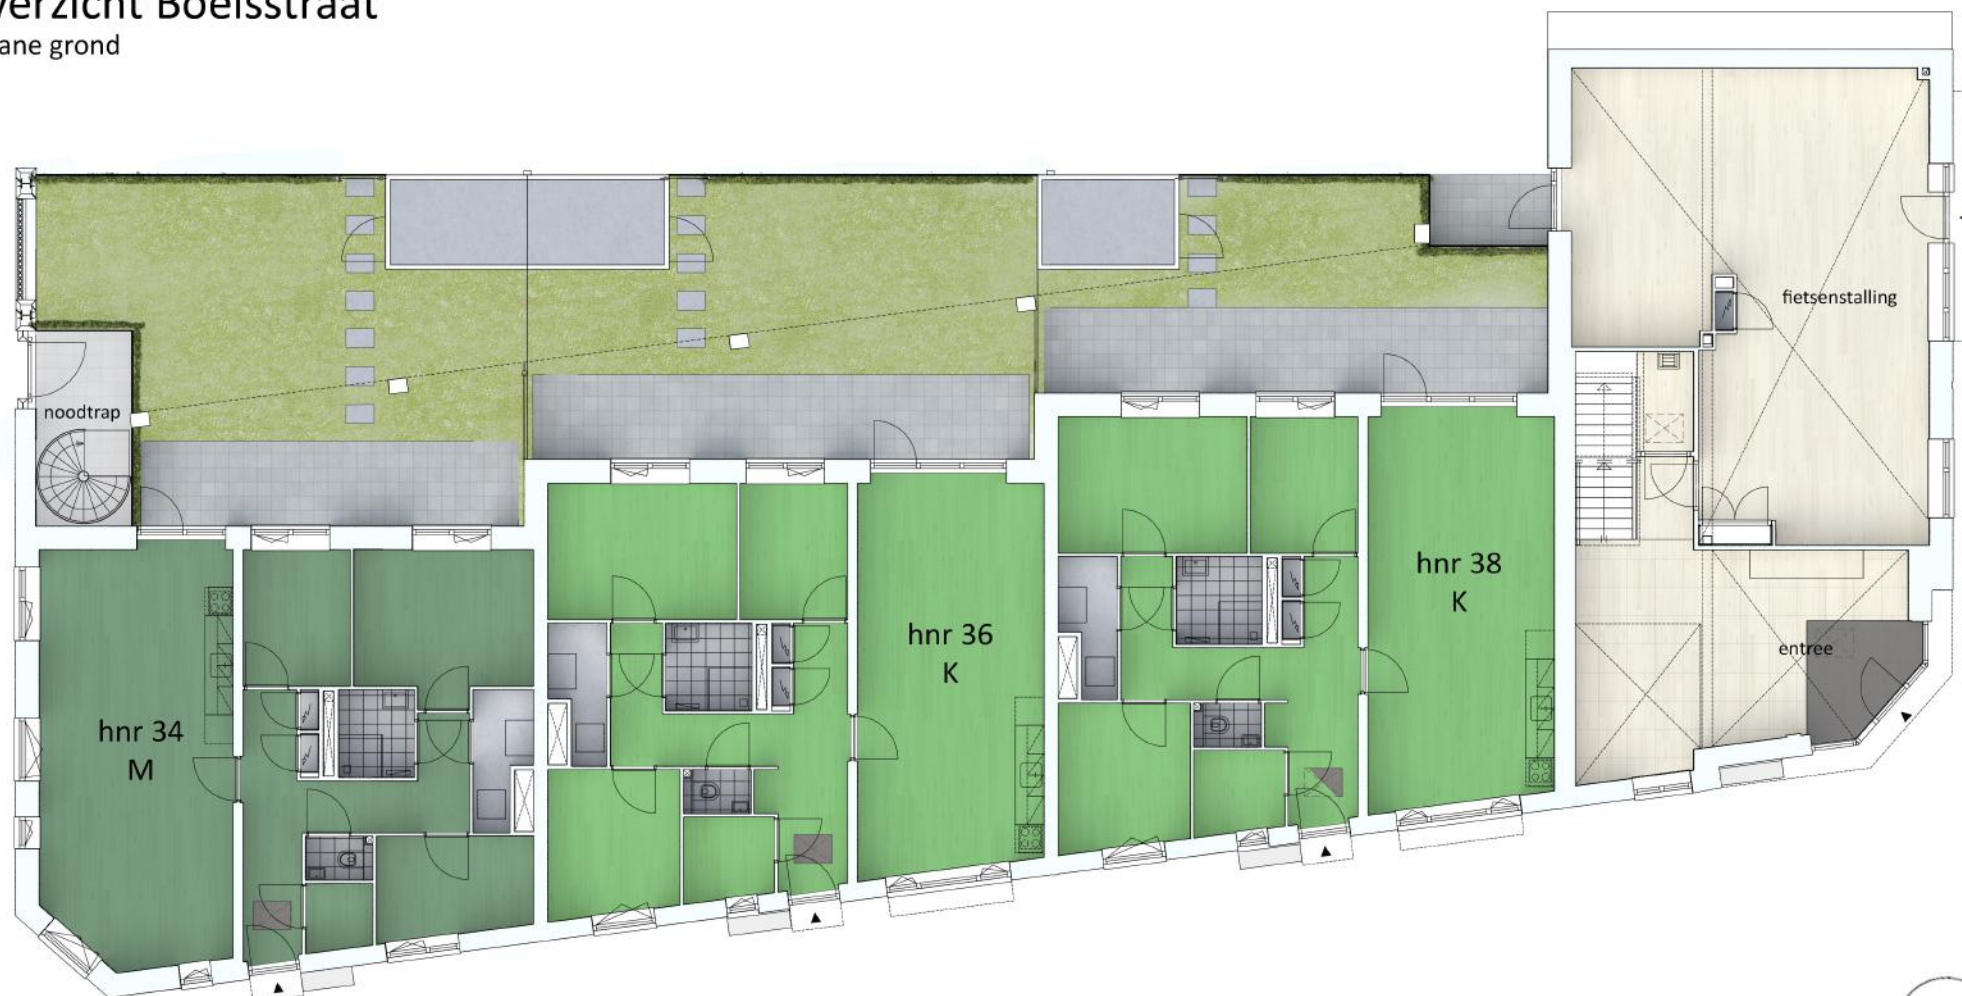

De afgebeelde tekeningen en plattegronden zijn impressies en bedoeld om een zo goed mogelijke indruk te geven van de appartementen. Hieraan kunnen geen rechten worden ontleend.

Getoonde meubels en keukenapparatuur behoren niet tot het gehuurde

MijnKint 2

## Overzicht Boelsstraat

Verdieping 1




De afgebeelde tekeningen en plattegronden zijn impressies en bedoeld om een zo goed mogelijke indruk te geven van de appartementen. Hieraan kunnen geen rechten worden ontleend.  
Getoonde meubels en keukenapparatuur behoren niet tot het gehuurde



MijnKint 2

## Overzicht Boelsstraat

Verdieping 2

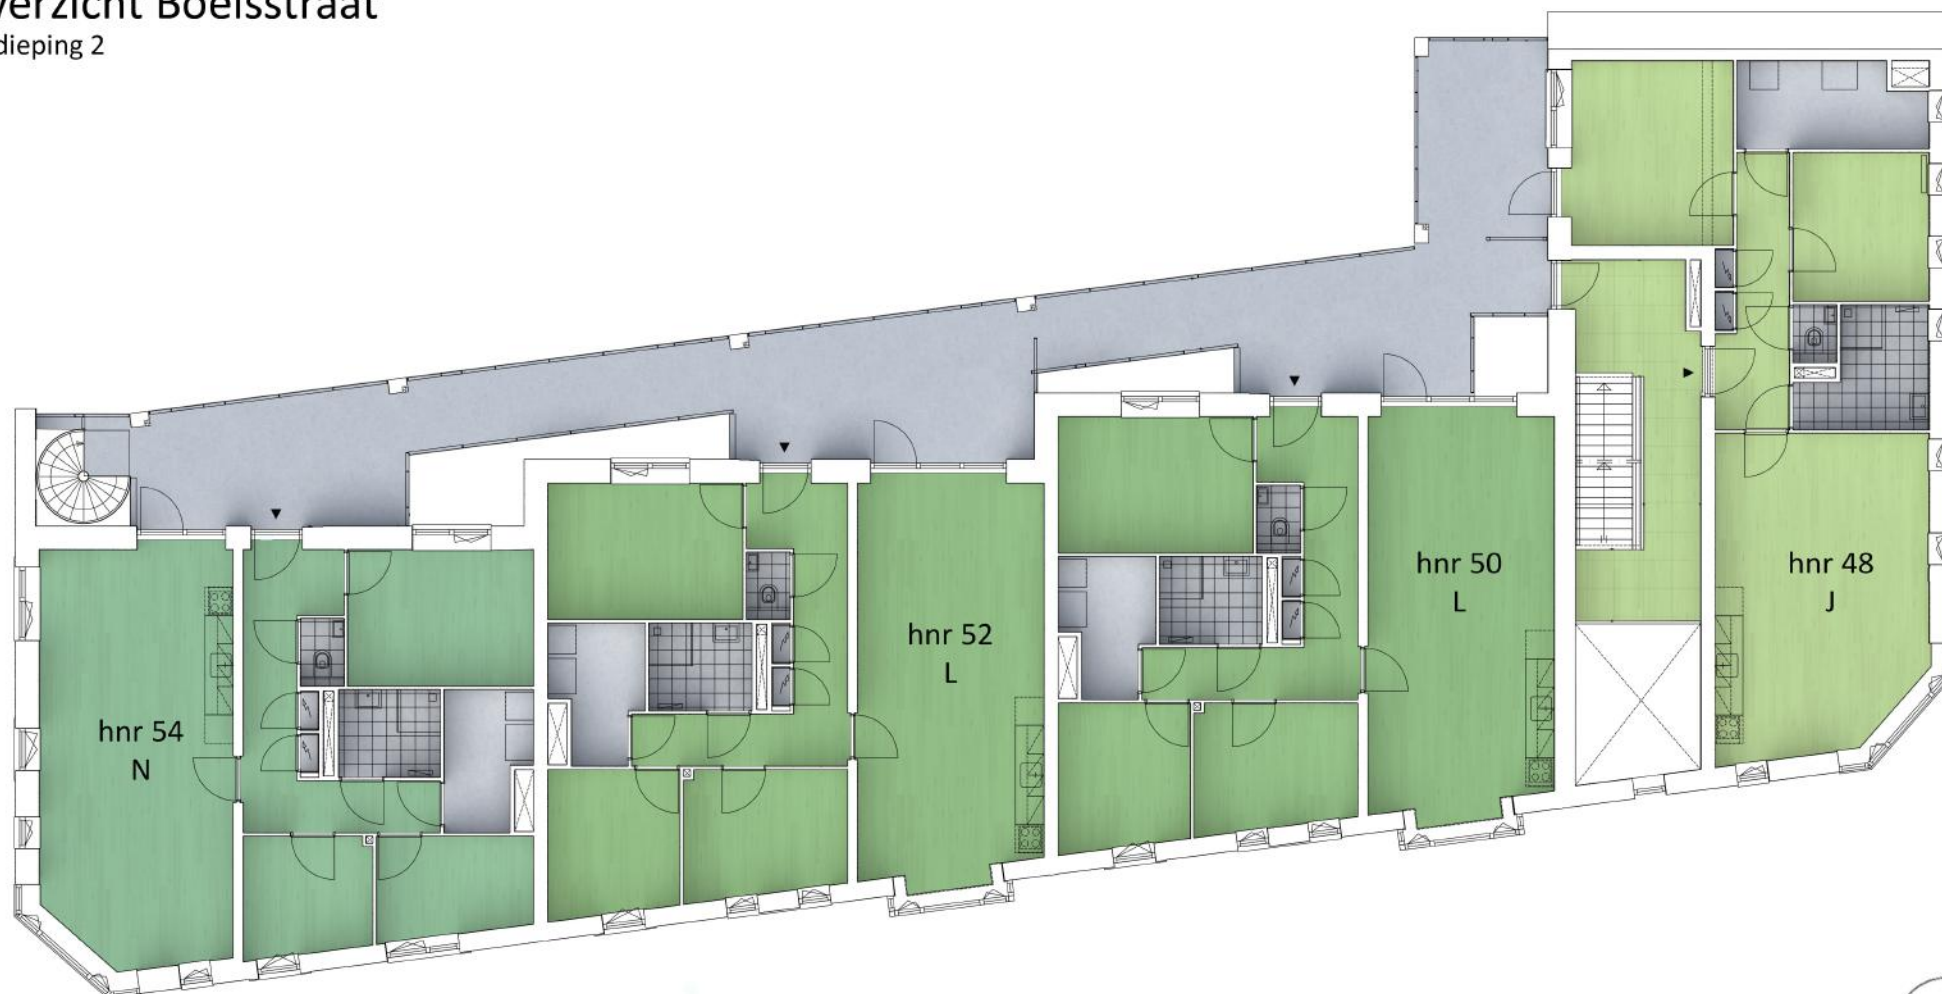


De afgebeelde tekeningen en plattegronden zijn impressies en bedoeld om een zo goed mogelijke indruk te geven van de appartementen. Hieraan kunnen geen rechten worden ontleend.  
Getoonde meubels en keukenapparatuur behoren niet tot het gehuurde



MijnKint 2

## Overzicht Boelsstraat


Verdieping 3

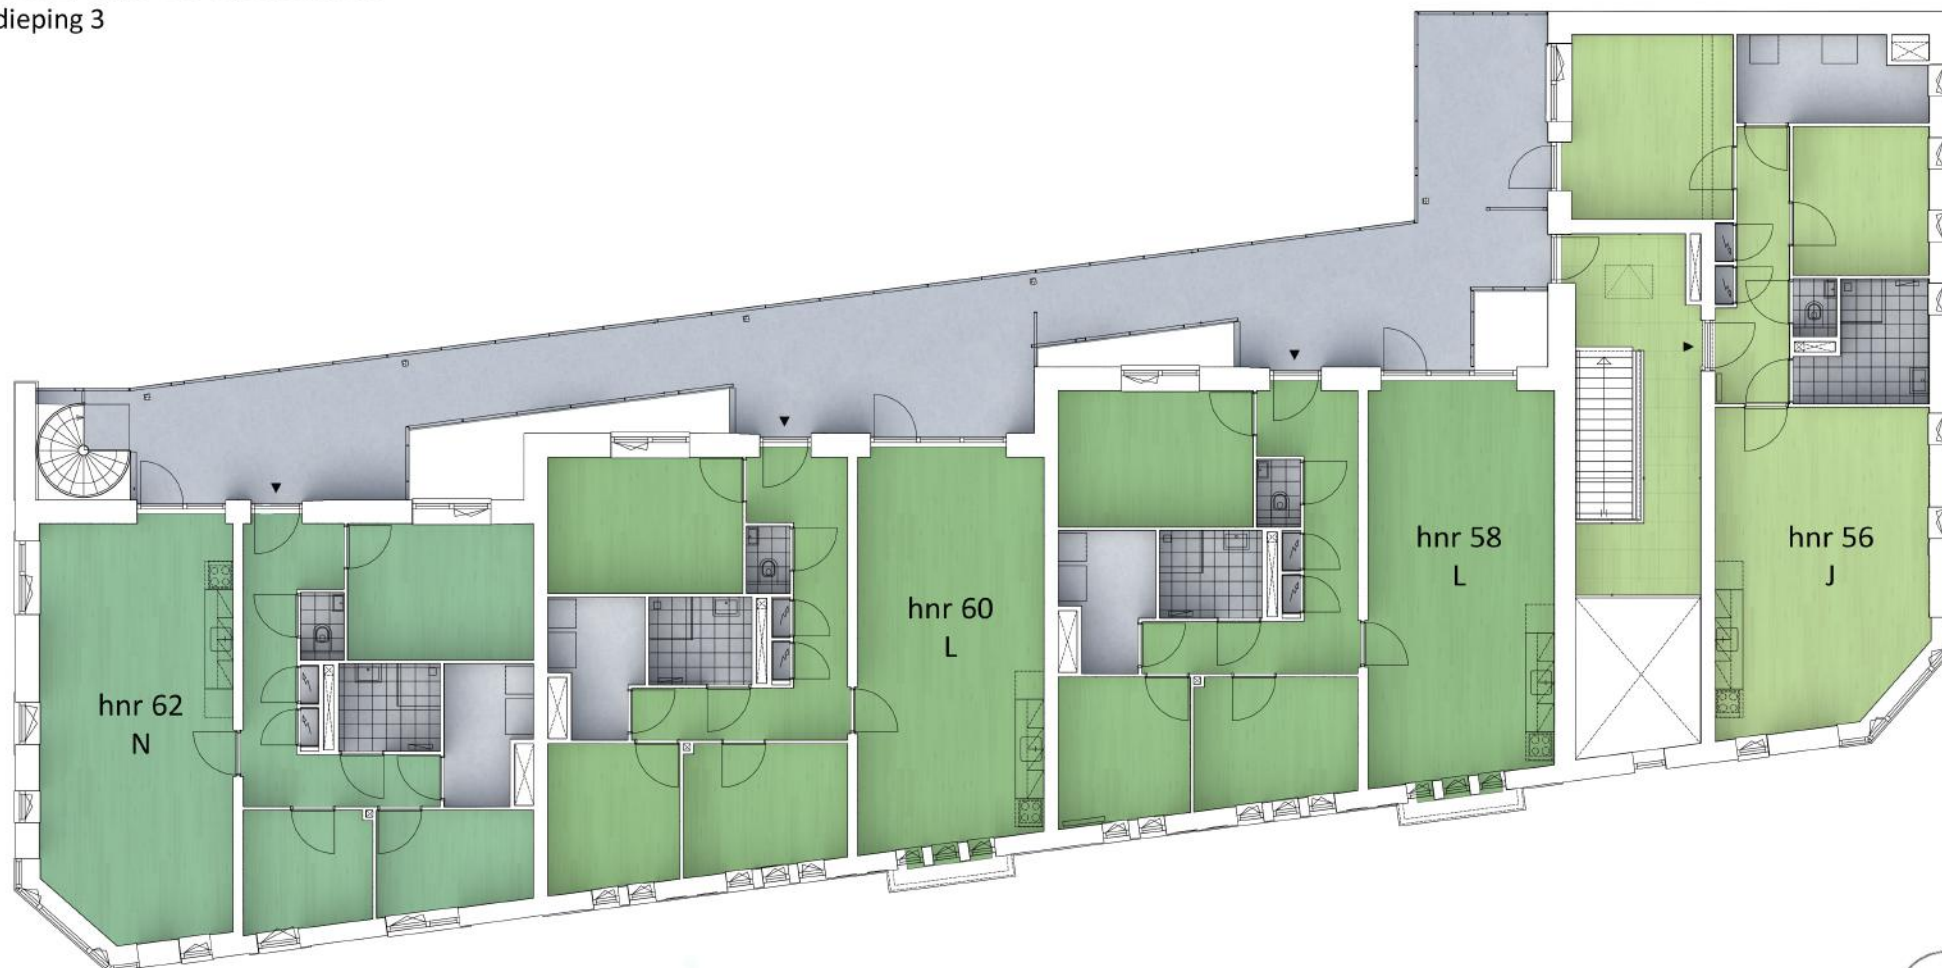

De afgebeelde tekeningen en plattegronden zijn impressies en bedoeld om een zo goed mogelijke indruk te geven van de appartementen. Hieraan kunnen geen rechten worden ontleend.  
Getoonde meubels en keukenapparatuur behoren niet tot het gehuurde



MijnKint 2  
Overzicht Voetjesstraat  
Begane grond

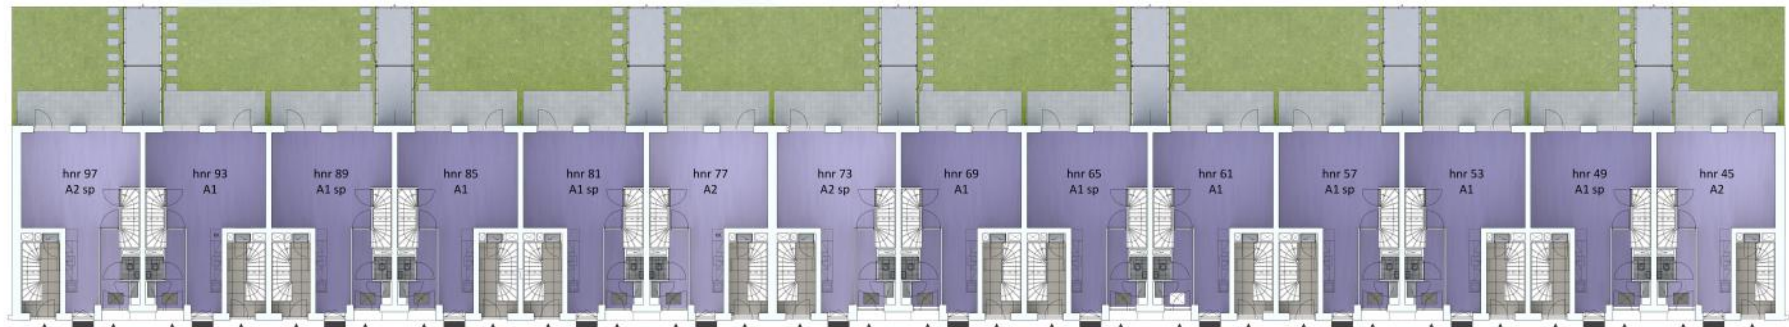

De afgebeelde tekeningen en plattegronden zijn impressies en bedoeld om een zo goed mogelijke indruk te geven van de appartementen. Hieraan kunnen geen rechten worden ontleend.  
Getoonde meubels en keukenuitrusting behoren niet tot het gehuurde



MijnKint 2  
Overzicht Voetjesstraat  
Verdieping 1



De afgebeelde tekeningen en plattegronden zijn impressies en bedoeld om een zo goed mogelijke indruk te geven van de appartementen. Hieraan kunnen geen rechten worden ontleend.  
Getoonde meubels en keukenuitrusting behoren niet tot het gehuurde



MijnKint 2  
Overzicht Voetjesstraat  
Verdieping 2



De afgebeelde tekeningen en plattegronden zijn impressies en bedoeld om een zo goed mogelijke indruk te geven van de appartementen. Hieraan kunnen geen rechten worden ontleend.  
Getoonde meubels en keukenuitrusting behoren niet tot het gehuurde.

